

<施設概要>

収容人数:特別養護老人ホーム 定員80名
ショートステイ 定員19名
居宅介護支援事業所 併設
福祉避難所用スペース

<建物概要>

建物構造:鉄筋コンクリート造 地上4階建
敷地面積:4,958.72㎡(1,500.01坪)
延床面積:4,732.01㎡(1,431.43坪)
駐車場:60台

<居室概要>

ユニット数:10ユニット
内訳1ユニット10名×9ユニット、1ユニット9名×1ユニット
全室個室 居室面積:13.11㎡(3.9坪)
居室設備:電動ベット、暖房器具、洗面台、ナースコール、
テレビ回線、照明器具



●JR篠路駅より500m 徒歩7分
●篠路小学校バス停より40m 徒歩1分

特別養護老人ホーム

しのろ三清荘

〒002-8025 北海道札幌市北区篠路五条8丁目2-8
TEL (011) **214-1241**
FAX (011) **214-1245**



豊かな暮らしを
支えます



特別養護老人ホーム

しのろ三清荘

〒002-8025 北海道札幌市北区篠路五条8丁目214
TEL (011) **214-1241**
FAX (011) **214-1245**



わたしたちは利用者の方々に
自分らしく生きる場所としての
居心地のよい生活環境を提供します
わたしたちは地域の中に根づき
開放的で親しまれる施設となるよう活動します

笑顔があふれるつどいの場



居室

暮らしの中心となる居室は、全て個室(ユニット)で、個性とプライバシーが確保された生活空間とすることにより、ご家族様、訪問者の皆様が気兼ねなく訪問することができます。



共同生活室

共同生活室はユニットの中心に設け、食事スペースとご利用者様がくつろげるスペースを分け、光が差し込み、外部が見えるスペースにも団楽のコーナーを設けます。



個浴

個別浴槽は3方向より浴槽に入れるような設計にすることで、ご利用者様が安全でスムーズに浴槽に出入りすることが出来ます。



足湯

3階テラスには足湯を設置し、ご利用者様が気持ちよく入浴していただけるように整備します。



4F ラウンジ

※写真はイメージです

ご利用いただける方

身体上、精神上著しい障害があるため、常時介護を必要とし、在宅介護が困難な要介護者にご利用できます。広々と開放的な生活空間でお過ごしいただけます。

入 所：要介護3～5の認定を受けた方

※要介護1・2の方は特例入所のため、ご相談下さい

短期入所：要介護1～5、要支援1・2の認定を受けた方

費用について

◇介護度に応じて定められた利用料の1～3割負担

◇食費・居住費(滞在費)の負担

詳細は、別紙料金表を参照して下さい。

サービスの内容

入所…80名

しのろ三清荘は、在宅に近い生活環境の中で一人ひとりの個性や生活リズムを尊重した介護サービスを提供します。全室個室で1ユニット10名の少人数で生活していただけます。


短期入所生活介護…19名

在宅で生活されている要介護認定をおもちの方が施設に期間限定で短期入所し、日常生活のお世話や機能訓練などを受けることのできる介護サービスです。

居宅介護支援

在宅で生活なさっている高齢の方々やそのご家族様の相談に応じ介護保険の手続きや、認定後の介護サービス利用のためのお手伝いをさせていただきます。

施設のご案内

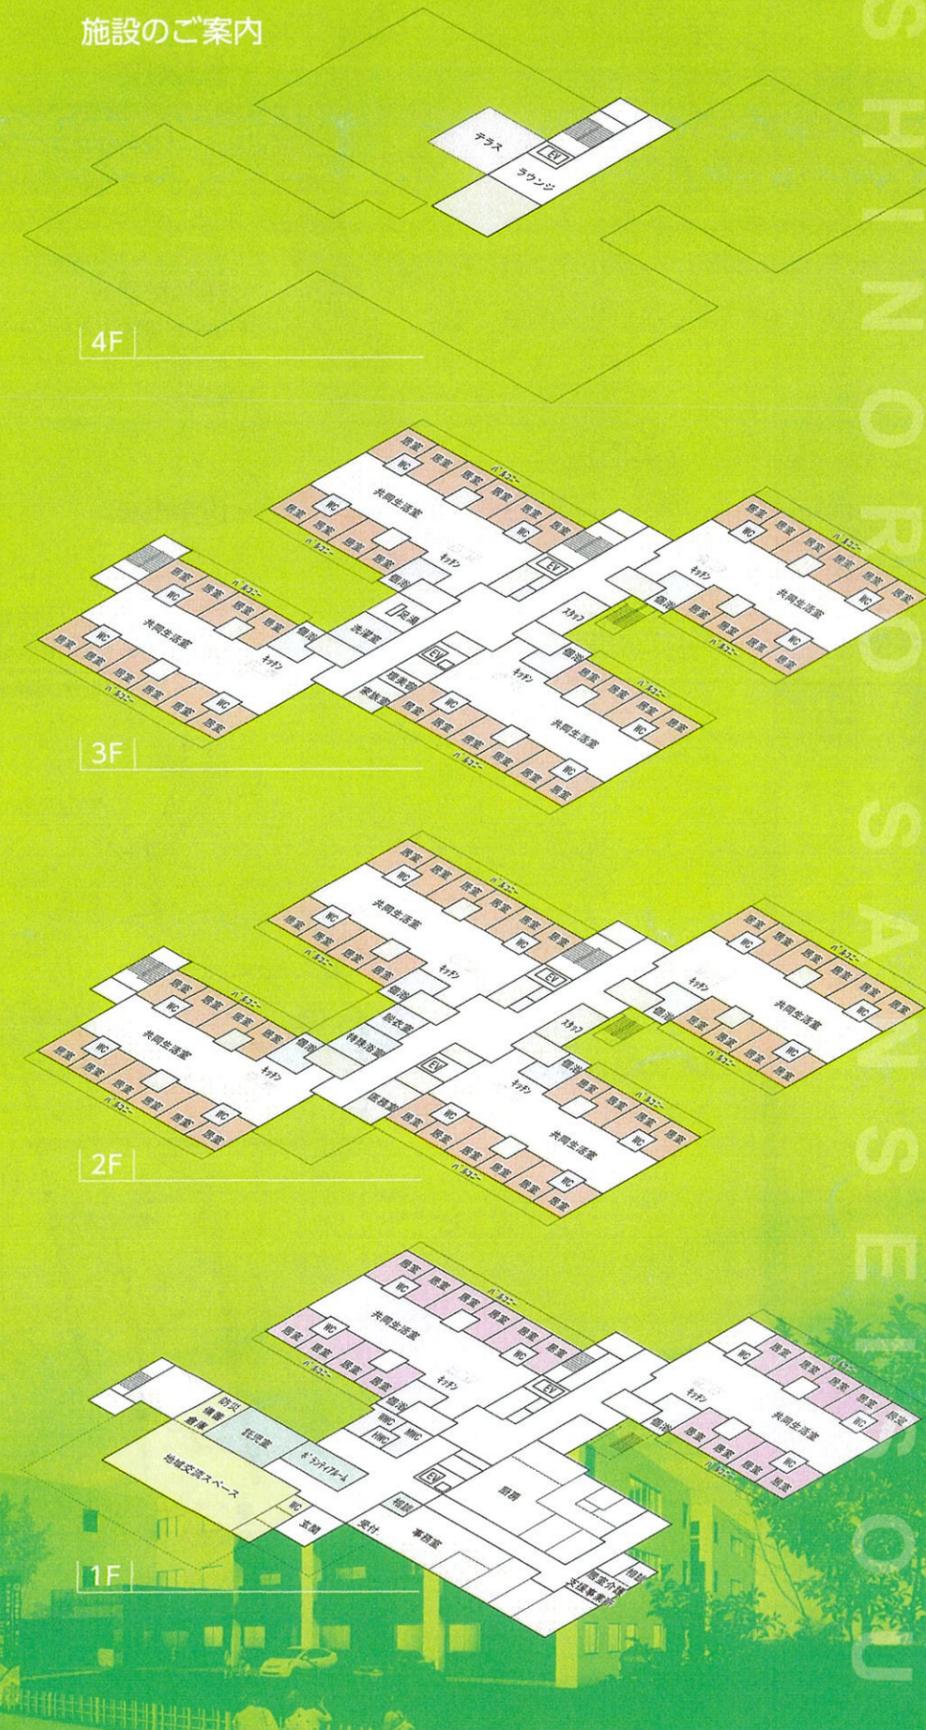

1F 託児室

1F 地域交流スペース

2F 特殊浴槽

3F 家族室

4F テラス